



ROMANIA
JUDETUL BACAU
CONSILIUL LOCAL
COMUNA TÂRGU TROTUȘ

HOTĂRÂREA NR.43 DIN 25.06.2026

privind declararea unui bun imobil de uz și de interes public local și atestarea apartenenței acestuia la domeniul public al comunei Târgu Trotuș, județul Bacău

Consiliul Local al comunei Târgu Trotuș, județul Bacău, întrunit în ședința ordinară din data de 25.06.2026,

Având în vedere:

- Proiectul de hotărâre nr.43 din 18.06.2026 privind declararea unui bun imobil de uz și de interes public local și atestarea apartenenței acestuia la domeniul public al comunei Târgu Trotuș, județul Bacău;
- Referatul de aprobare nr.3537 din 18.06.2026 a Primarului comunei Târgu Trotuș;
- Raportul de specialitate nr. 3538 din 18.06.2026 întocmit de d-na Bodron Daniela Ersilia, Comp. Urbanism și Amenajarea Teritoriului;
- Referatul nr. 3407 din 11.06.2026 întocmit de Compartimentul urbanism, amenajarea teritoriului, administrarea domeniului public și privat, prin care se justifică necesitatea atestării apartenenței la domeniului public al comunei Târgu Trotuș a unor imobile;
- Procesul-verbal nr. 3491 din 16.06.2026 întocmit de Comisia specială de inventariere a domeniului public și privat al comunei Târgu Trotuș, constituită în baza Dispoziției Primarului nr. 224 din 12.09.2024;
- Declarația pe propria răspundere nr.3519 din 17.06.2026 a secretarului general al comunei Târgu Trotuș;
- Avizul Comisiei pentru urbanism și amenajarea teritoriului, administrarea domeniului public și privat, agricultură, protecția mediului, agrement și conservarea monumentelor, înregistrat sub nr. 3630/23.06.2026;
- Avizul Comisiei juridice, pentru administrație publică, știință, învățământ, cultură, sport, tineret, culte, sănătate, protecție socială, apărarea ordinii și liniștii publice, respectarea drepturilor și libertăților cetățenilor nr. 3631/23.06.2026;
- Avizul Comisiei pentru studii și prognoze economico-sociale, buget-finanțe, comerț, privatizare, realizarea lucrărilor publice, înregistrat sub nr. 3632/23.06.2026

În conformitate cu prevederile:

- prevederile art. 557, alin.2) și art.858-863, lit.f) din Legea nr. 287/2009 privind Codul civil, republicată, cu modificările și completările ulterioare;
- prevederile Hotărârii Guvernului nr. 392 din 14 mai 2020 privind aprobarea Normelor tehnice pentru întocmirea inventarului bunurilor care alcătuiesc domeniul public și privat al comunelor, al orașelor, al municipiilor și al județelor;
- art. 24 și art. 41, alin. 5 și 5¹) din Legea nr. 7/1996 – a cadastrului și a publicității imobiliare, republicată, cu modificări și completări;
- art. 59-60 din Legii nr. 24/2000 privind normele de tehnică legislativă pentru elaborarea actelor normative, republicată, cu modificări și completări;
- art. 286 alin.(1) și (4) și art 289 alin. (7), precum și Anexa nr. 4 din Ordonanța de Urgență a Guvernului nr. 57 din 3 iulie 2019 privind Codul administrativ, cu modificări și completări;

În temeiul prevederilor art. 129, alin.1), alin.2), lit. c), art. 139, alin.3), lit.g) coroborate cu prevederile art. 196 , alin.1), lit.a) din Ordonanța de Urgență a Guvernului nr. 57 din 3 iulie 2019 privind Codul administrativ, cu modificări și completări,

HOTĂRĂȘTE:

Art.1 Se declară de uz și de interes public local al Comunei Târgu Trotuș, bunurile imobile, situate in Comuna Targu Trotuș, judetul Bacau, ale căror elemente de identificare sunt prevăzute în tabelul de mai jos:

Nr. crt.	Denumirea bunului	Elemente de identificare	Situatia juridica actuala Denumire act proprietate sau alte acte doveditoare
1	Teren	Sat Targu Trotus , comuna Targu Trotus Amplasament: intravilan, zona aferenta str. M Eminescu; Vecinatati:Nord-nr.cadastral 61123; 61779;61816;proprietate privata;Est-proprietate privata;Sud-str. M Eminescu(nr. cad 61926);Vest- str. M Eminescu(nr. cad 61926) Suprafata totala:402 mp ; Categoria de folosinta: pasune	O.U.G 57/2019

Art. 2. Se atesta apartenenta la domeniul public al Comunei Targu Trotuș a bunului imobil mentionat la articolul nr. 1.

Art.3. Bunul imobil prevăzute la art. 1 va fi supus inventarierii conform art. 289 din Ordonanța de Urgență a Guvernului nr. 57 din 3 iulie 2019 privind Codul administrativ, cu modificări și completări.

Art.4. Se dispune înscrierea în evidențele Oficiului de Carte și Publicitate Imobiliară Bacau, a bunului imobil, conform anexei care fac parte integrantă din prezenta hotărâre.

Art.5. Cu ducerea la îndeplinire a prevederilor prezentei hotărâri se desemnează Compartimentul urbanism, amenajarea teritoriului, administrarea domeniului public și privat și Compartimentul buget contabilitate din cadrul Aparatului de specialitate al Primarului.

Art.6. Prezenta Hotarare poate fi atacat la Tribunalul Bacau – Sectia a II a Civila si de Contecios Administrativ si Fiscal, potrivit prevederilor Lg.544/2004 privind conteciosul administrativ cu modificarile si completarile ulterioare.

Art. 7. Prezenta Hotarare intra in vigoare la data aducerii ei la cunostinta in conditiile legii si se comunica prin grija Secretarului Comunei Tg. Trotus, Primarului Comunei Târgu Trotus, Institutiei Prefectului Judetului Bacau, Compartimentului urbanism și amenajarea teritoriului, administrarea domeniului public si privat și Compartimentului Buget Contabilitate.

Președinte de ședință,
Consilier David Ion




Contrasemnează,
Secretarul general al comunei,
Elena BORDEIANU

Hotărârea nr.43 din 25.06.2026	
Adoptată cu:	
13	voturi « pentru »
0	voturi « împotriva »
0	voturi « abțineri »
13	consilieri prezenti
15	consilieri validati

Plan de amplasament si delimitare a imobilului
Scara 1: 500

Nr. cadastral	Suprafata masurata a imobilului (mp)	Adresa imobilului
	402	Intravilan, zona aferenta str. M. Eminescu cupinsa intre str. Mihai Eminescu si proprietatile Cernea Vasile, Husaru Gabriel si nr. cad. 61816
Nr. Cartea Fundara		61779 si 61123
		Unitatea Administrativ Teritoriala (UAT) Tg. Trotus

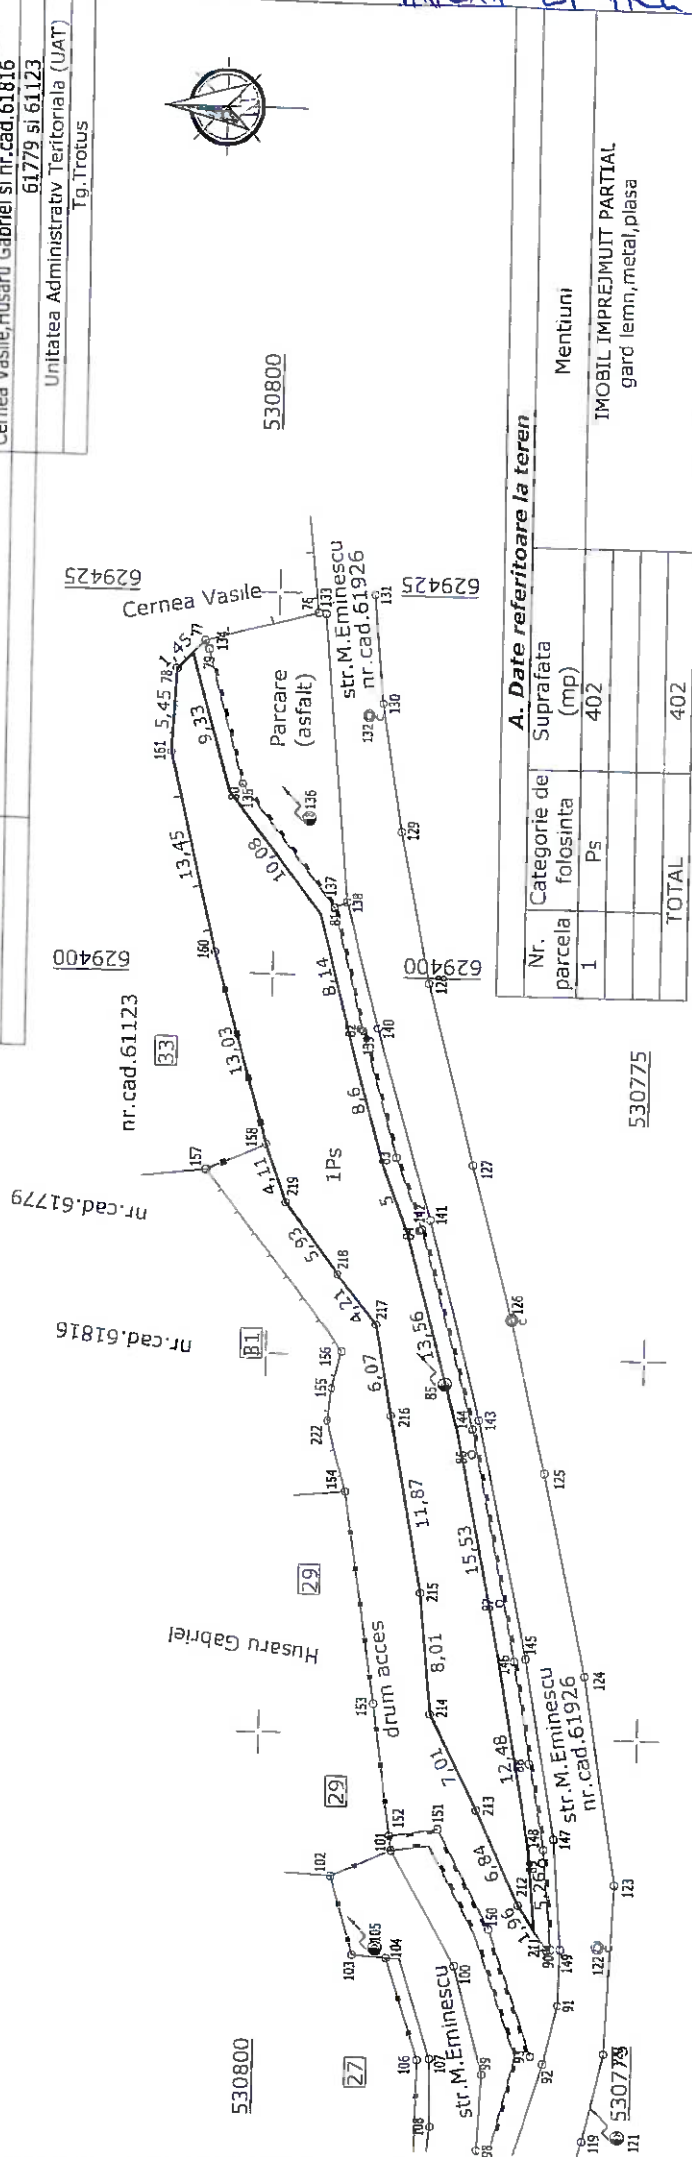

A. Date referitoare la teren

Nr. parcela	Categorie de folosinta	Suprafata (mp)	Mentii
1	Ps	402	IMOBIL IMPREJMUIT PARTIAL gard lemn, metal, plasa
TOTAL		402	

B. Date referitoare la constructii

Cod	Destinatia	Suprafata construita la sol (mp)	Mentii
TOTAL			

Suprafata totala masurata a imobilului = 402MP
Suprafata totala din acte a imobilului = 402MP

Executant:

S.C. TANGENTA SRL
Sera RO-B-J. Nr. 3128
Clasa II

530750

629375

629350

530750

Inspector

Confirm introducerea imobilului
in baza de date integrata si
atribuirea numarului cadastral

Caiutaru Nelu
Sera RO-B-F. Nr. 0310

Stampa circulara a Serviciului Cadastral, Geodezie si Cartografie a Municipiului Targu Trotus. In centrul stampii se afla textul: 'Confirmarea masuratorilor terenului, corectitudinea datelor si a planurilor cadastrale si a actelor de atribuire a terenului in baza de date integrata si atribuirea numarului cadastral'. In jurul acestui text sunt scrise: 'AUTORIZARE', 'Sera RO-B-J. Nr. 3128', 'SC TANGENTA SRL', 'ONESTI', 'Data: 11.05.2010', 'Caiutaru Nelu', 'Caiutaru Nelu', 'Data: 11.05.2010', 'Data: 11.05.2010'.

BCPI