



ROMANIA
JUDEȚUL BACĂU
COMUNA TÂRGU TROTUȘ
CONSILIUL LOCAL

HOTĂRÂREA NR.44 DIN 25.06.2026

privind însușirea și aprobarea documentației cadastrale de dezmembrare a imobilului în suprafața de 10.925 mp identificat cu număr cadastral provizoriu 63651, în două loturi Lot 1= 2.000 mp și Lot 2=8.925mp

Consiliul Local al comunei Târgu Trotuș, județul Bacău, întrunit în ședința ordinară din data de 25.06.2026,

Avand in vedere:

- Proiectul de hotărâre nr.44 din 18.06.2026 privind însușirea și aprobarea documentației cadastrale de dezmembrare a imobilului în suprafața de 10925 mp identificat cu număr cadastral provizoriu 63651 în două loturi Lot 1= 2000 mp și Lot 2=8925 mp
- Referatul de aprobare nr. 3547 din 18.06.2026 a Primarului comunei Târgu Trotuș;
- Raportul de specialitate nr.3548 din 18.06.2026 întocmit de d-na Bodron Daniela Ersilia, Comp. Urbanism și Amenajarea Teritoriului;
- Avizul Comisiei pentru urbanism și amenajarea teritoriului, administrarea domeniului public și privat, agricultură, protecția mediului, agrement și conservarea monumentelor, înregistrat sub nr.3633/23.06.2026;
- Avizul Comisiei juridice, pentru administrație publică, știință, învățământ, cultură, sport, tineret, culte, sănătate, protecție socială, apararea ordinii și liniștii publice, respectarea drepturilor și libertăților cetățenilor nr. 3634/23.06.2026;
- Avizul Comisiei pentru studii și prognoze economico-sociale, buget-finanțe, comerț, privatizare, realizarea lucrărilor publice, înregistrat sub nr. 3635/23.06.2026.

În conformitate cu prevederile:

- art. 25 alin.(2) din Legea nr.7/1996, republicată, cu modificările și completările ulterioare, *actele de alipire și dezlipire a imobilelor înscrise în cartea funciară se încheie în formă autentică*
- art. 127 alin.(1) din Ordinul nr.600/08.02. 2023 privind aprobarea Regulamentului de avizare ,recepție și înscriere în registrul de carte funciară, emis de Directorului General al Agenției Naționale de Cadastru și Publicitate Imobiliară

În temeiul art.129 alin.(2) lit.c) art.136 alin.(1) și art.196 alin.(1) lit.a) din OUG nr.57/2019 privind Codul administrativ, cu modificările și completările ulterioare,

HOTĂRASTE:

Art.1 Se însușește și se aprobă documentația cadastrală de dezmembrare a în suprafața de 10.925 mp identificat cu număr cadastral provizoriu 63651 în două loturi Lot 1= 2.000 mp și Lot 2=8.925mp, potrivit anexei care face parte integrantă din prezenta hotărâre.

Art.2. Compartimentul urbanism și amenajarea teritoriului, administrarea domeniului public și privat va lua măsurile corespunzătoare pentru aducerea la îndeplinire a prevederilor prezentei hotărâri.

Art.3. Prezenta Hotarare poate fi atacat la Tribunalul Bacau – Sectia a II a Civila si de Contecios Administrativ si Fiscal, potrivit prevederilor Lg.544/2004 privind conteciosul administrativ cu modificarile si completarile ulterioare.

Art. 4. Prezenta Hotarare intra in vigoare la data aducerii ei la cunostinta in conditiile legii si se comunica prin grija Secretarului general al comunei Târgu Trotus, Primarului Comunei Târgu Trotus, Institutiei Prefectului Judetului Bacau și Compartimentului urbanism și amenajarea teritoriului, administrarea domeniului public si privat.

Președinte de ședință,
Consilier David Ion



Contrasemnează,
Secretarul general al comunei,
Elena BORDEIANU

Hotărârea nr.44 din 25.06.2026	
Adoptata cu:	
13	voturi « pentru »
0	voturi « impotriva »
0	voturi « abtineri »
13	consilieri prezenti
15	consilieri validati

IT BY3114

Tabel de mișcare parțială pentru alipirea imobilului							
Situația actuală (înainte de dezlipire)				Situația viitoare (după dezlipire)			
Nr. cad.	Suprafața (mp)	Categoria de folosință	Descrierea imobilului	Nr. cad.	Suprafața (mp)	Categoria de folosință	Descrierea imobilului
63651	10925	P	Imobil neîmprejmuit		2000	P	Imobil neîmprejmuit
Total	10925			Total	10925		Imobil neîmprejmuit

Digitized by Google

DASCALLU
DBDN: cn=IONUT DASCALLU,
ou=DASCALLU, givenName=I
SerialNumber=2011042098910
email=topograf_ionut_das
oo.com, ou=ANCP: B, BC,
=COMANESTI, st=BACAU, c
Date: 2026.06.18 22:43:32 +


IONUT
DASCALU

Parafin

Signature 5)


staminate

se confirmă suprafața din măsuratori și introducerea imobilului în baza de date

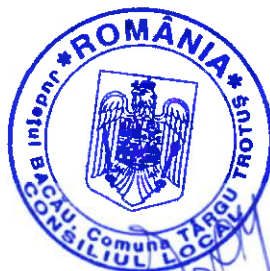

SCARA 1:1000

Nr. cadastral	Suprafata masurata	Adresa imobilului
63651	10925mp	extravilanului com. Targu Trotus, T13, P413, jud. Bacău
Cartea Funciara nr.	63651	UAT Targu Trotus

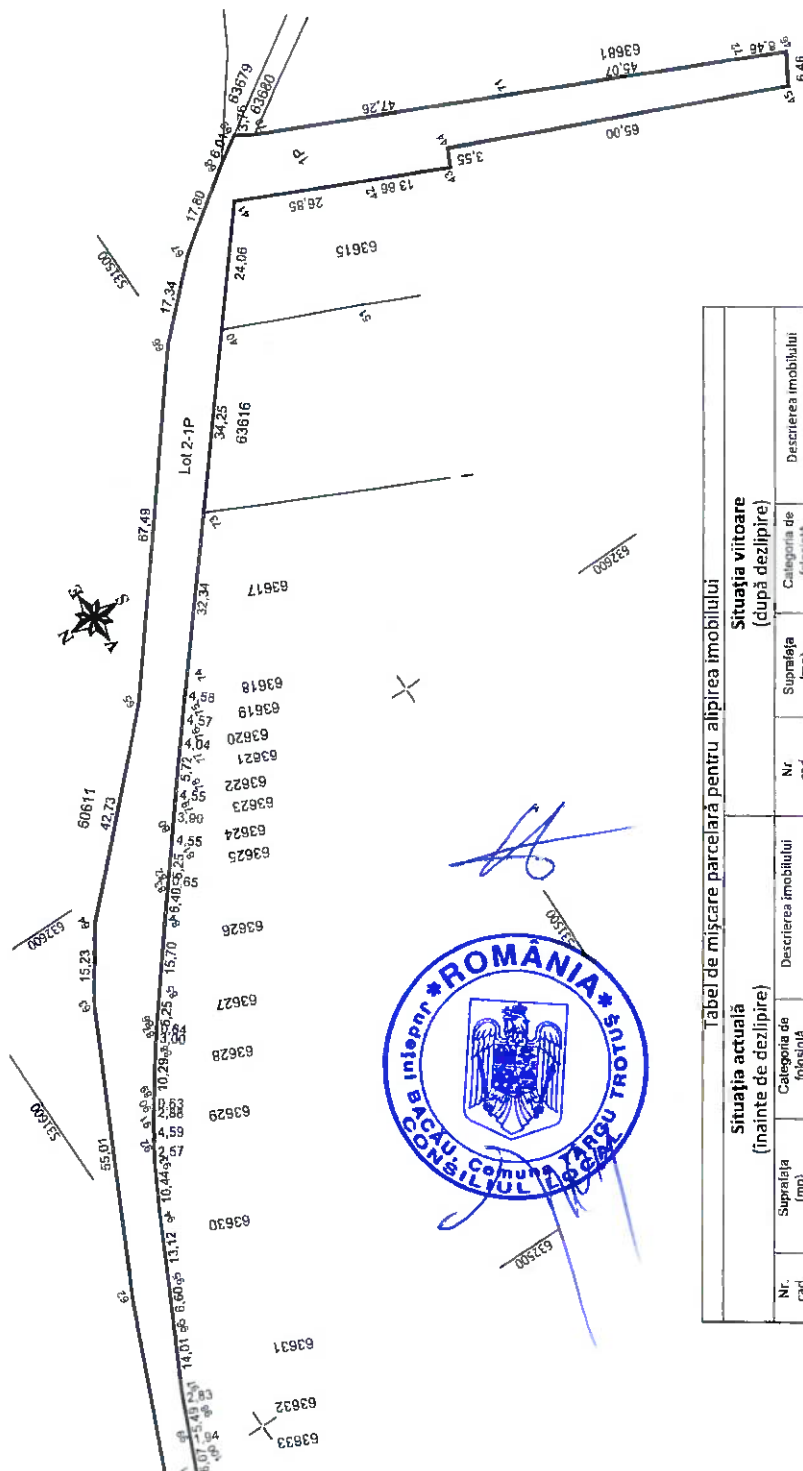

Tabel de mișcare parcelară pentru alipirea imobilului							
Situția actuală (înainte de dezlipire)				Situția viitoare (după dezlipire)			
Nr. cad.	Suprafața (mp)	Categoria de folosință	Descrierea imobilului	Nr. cad.	Suprafața (mp)	Categoria de folosință	Descrierea imobilului
63651	10925	P	Imobil neîmprejmuit		2000	P	Imobil neîmprejmuit
					8925	P	Imobil neîmprejmuit
Total	10925			Total	10925		

EXECUTANT,
DASCALU IONUT, Seria RD-BC-F 0024, categoria B

Digitally signed by KONJIT DASGUPTA
DN: cn=KONJIT DASGUPTA, email=kondasgupta@gmail.com, serialNumber=201104209D447,
c=IN, o=BACALU, ou=CONJIT B INC 0024, telephoneNumber=+91-86-2600000000

Parafa
semmatura si
stampila ACPI

Se confirma suprafata din masuratori si introducerea imobilului in baza de date stampila NCPI

IONUT
DASCALU